


Gemeinde: Berikon

Objekt: Strassenbeleuchtung Bahnhofstrasse
Teil 1

Strecke: Bremgartenstrasse bis Bäckerstrasse

Plan: Situation Massstab: 1:500

- Kandelaber ersetzen LPH 10.00m
- neuer Standort LPH 7.50m
- Kandelaber ersatzlos demontieren

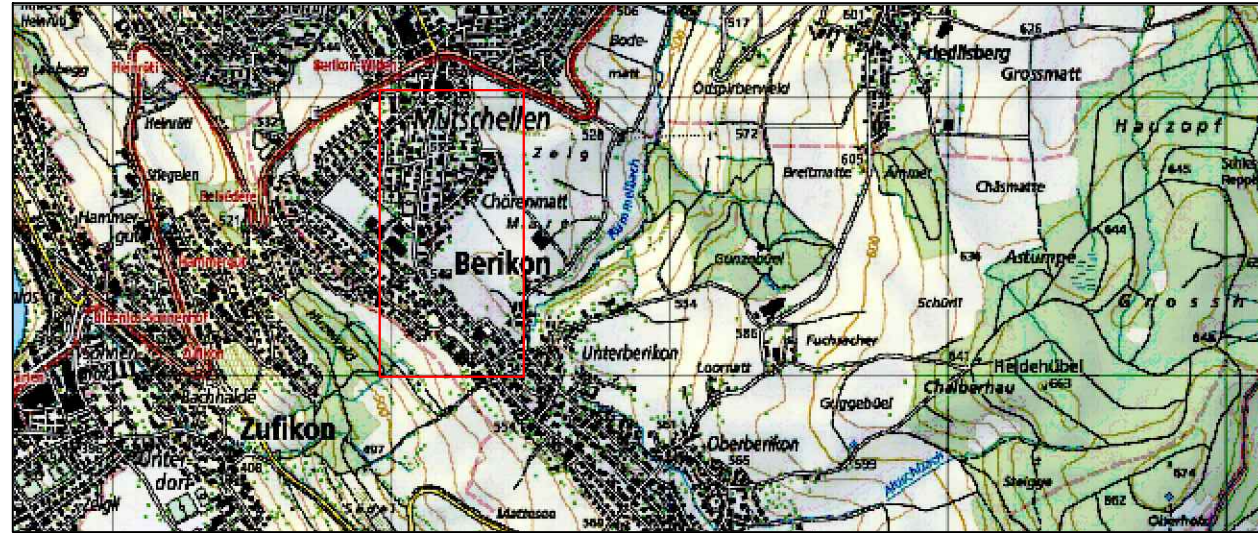

Plan- Nr.	SB0017-240408-1	Gezeichnet		Geprüft	
		Datum	Visum	Datum	Visum
Projektplan	Erstellung	08.04.2024	SMK		
	Änderung b	02.07.2024	SMK		
Turgi, 02.07.2024		AEW Energie AG			

Vor der Bauausführung sind neue nachgeführte Pläne bei den einzelnen Werken anzufordern.

