


Strecke: Bäckerstrasse bis Gubelstrasse

Plan: Situation Massstab: 1:500

- Kandelaber ersetzen LPH 10.00m
-  neuer Standort LPH 7.50m
- Kandelaber ersatzlos demontieren

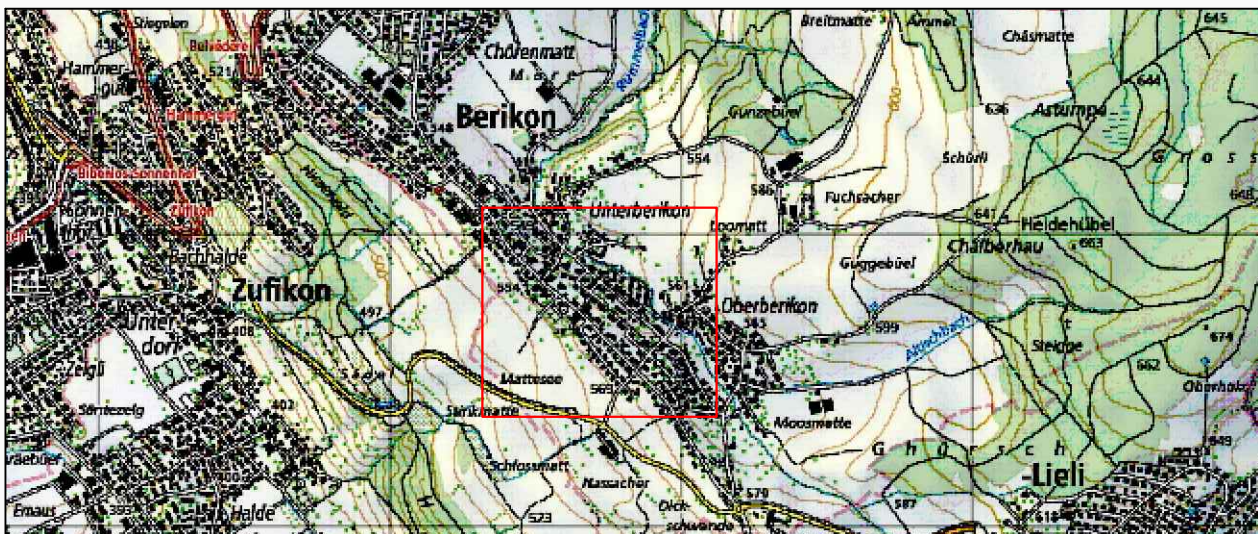

Plan- Nr. SB0017-240408-2		Gezeichnet		Geprüft	
		Datum	Visum	Datum	Visum
Projektplan	Erstellung	08.04.2024	SMK		
	Änderung b	02.07.2024	SMK		
	Änderung				
Turgi, 02.07.2024			AEW Energie AG		

Vor der Bauausführung sind neue nachgeführte Pläne bei den einzelnen Werken anzufordern

