


Strecke: Gubelstrasse bis Oberdorfstrasse

Plan: Situation Massstab: 1:500

- ☐ Kandelaber ersetzen LPH 10.00m
- ☐ neuer Standort LPH 7.50m
- ☐ Kandelaber ersatzlos demontieren

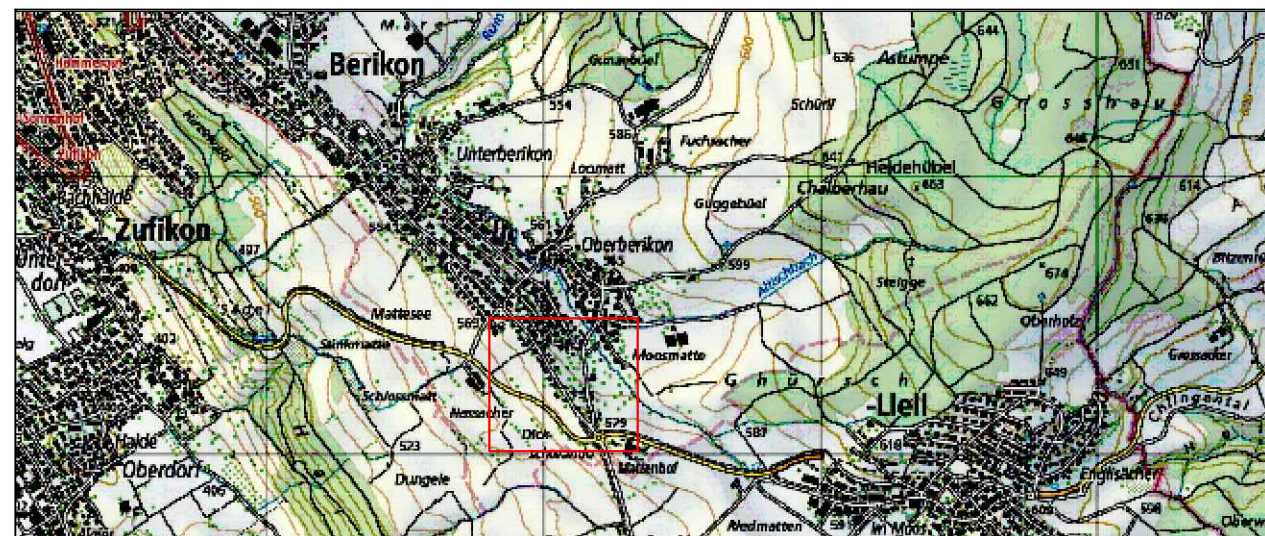

Plan- Nr. SB0017-240408-3		Gezeichnet		Geprüft	
		Datum	Visum	Datum	Visum
Projektplan	Erstellung	08.04.2024	SMK		
	Änderung b	02.07.2024	SMK		
	Änderung				

Turgi, 02.07.2024	AEW Energie AG
-------------------	----------------

Vor der Bauausführung sind neue nachgeführte Pläne bei den einzelnen Werken anzufordern.