



Mitwirkung

Kulturlandplan Änderungen

gemäss § 15 BauG

1 : 5'000

Mitwirkung vom 19. Oktober 2026 bis 27. November 2026

Öffentliche Auflage vom bis

Von der Gemeindeversammlung beschlossen am

Frau Gemeindevorsteherin: Der Gemeindevorsteher:



Genehmigung:

Die Änderung wird nach Genehmigung in den Kulturlandplan 1:5'000 integriert.

Auftr.-Nr.: 29.6402
Sachbearb.: P9
Gezeichnet: SKN
S:\U-Plan\29 AG\64 Berikon\02 OP-Revision\13 Nutzungsplan\13 Mitwirkung\025\ggg\Bauzonplan_Berikon.gpx

Planum: 22.09.2026
Plangröße: 126 x 59
www.suisseplan.ch | raum@suisseplan.ch

suisse plan


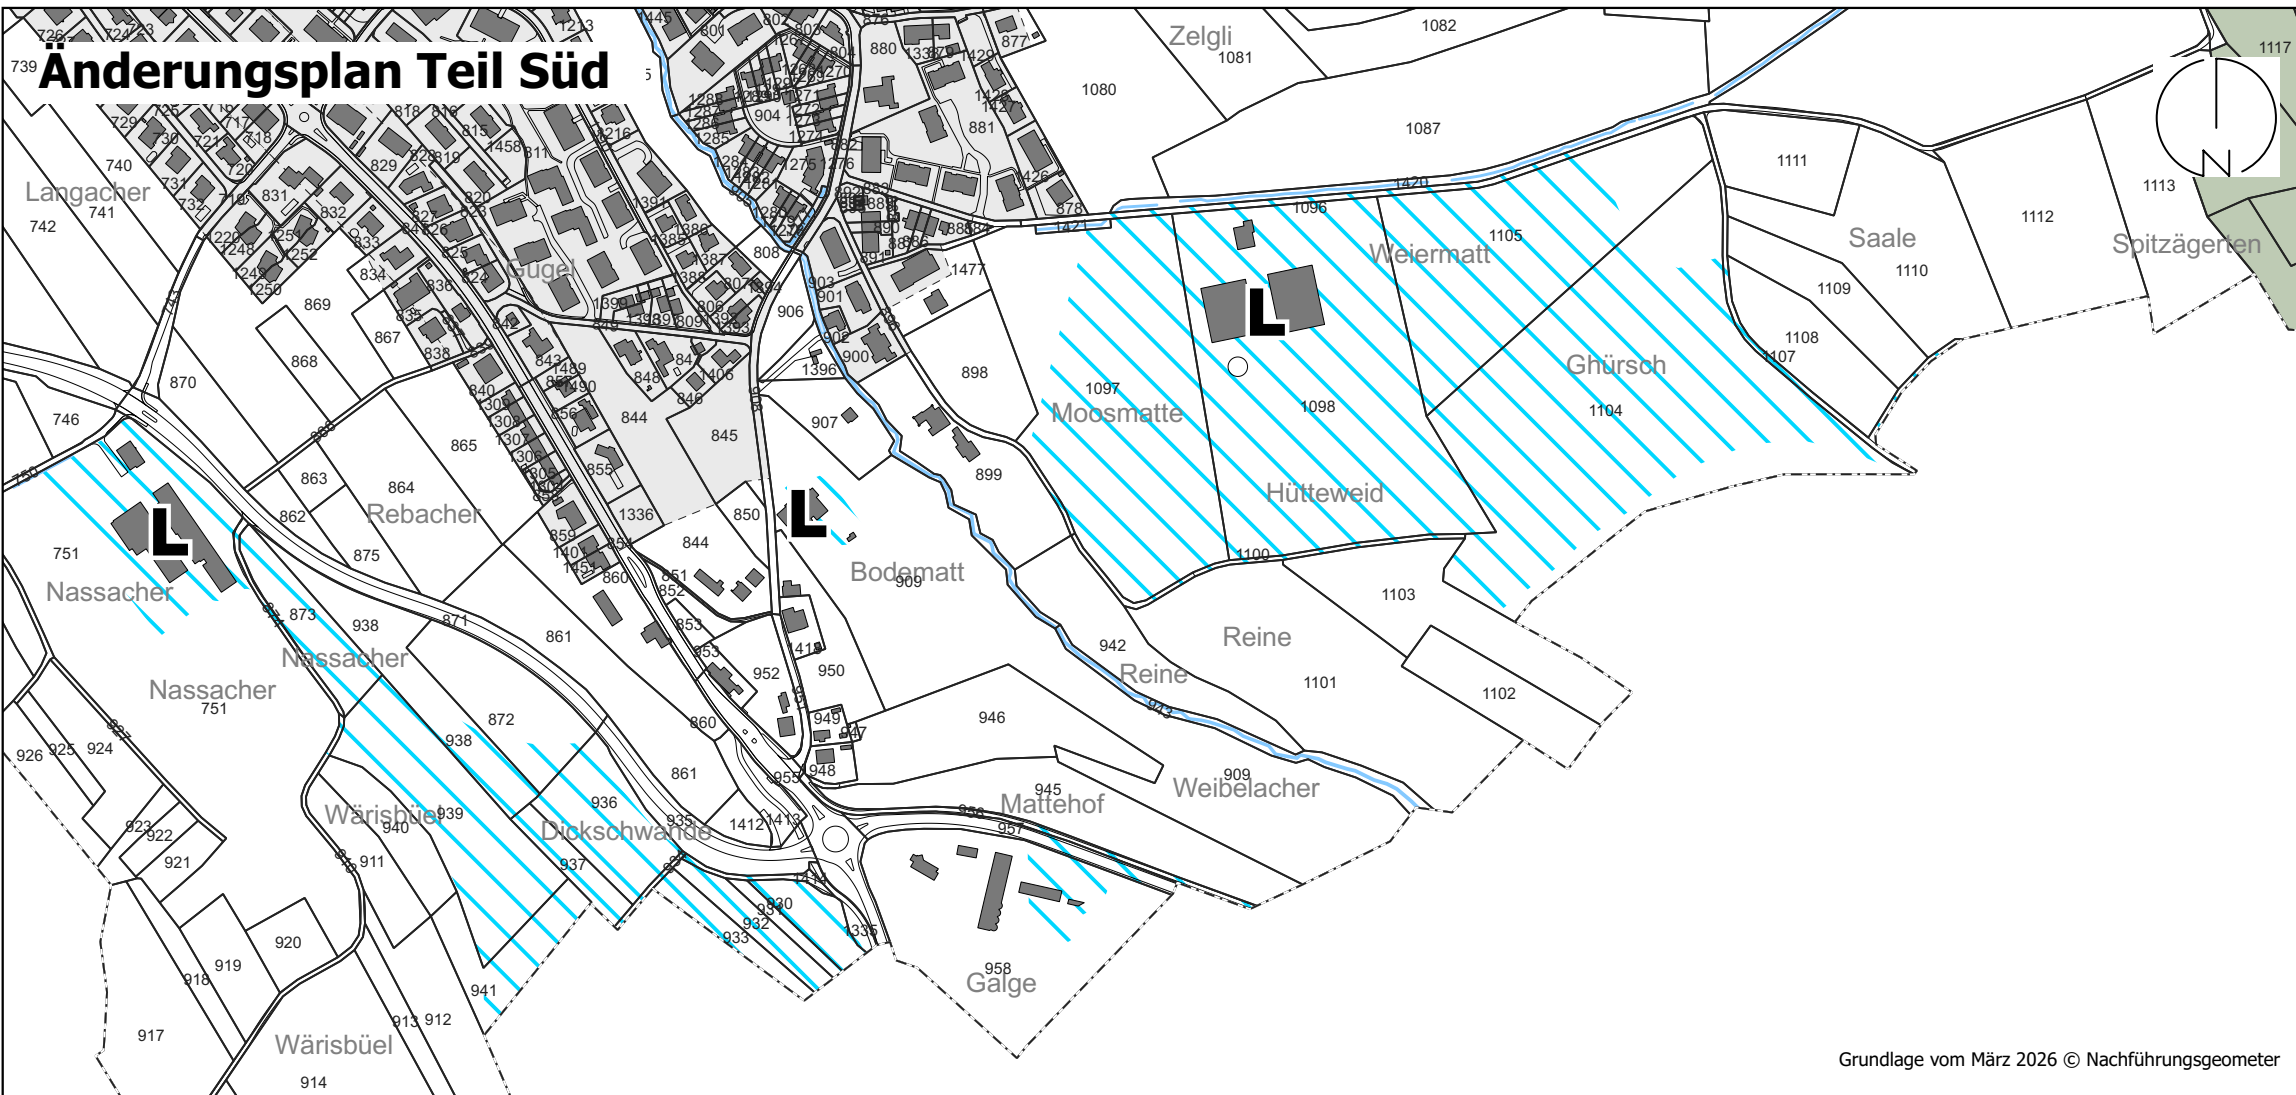
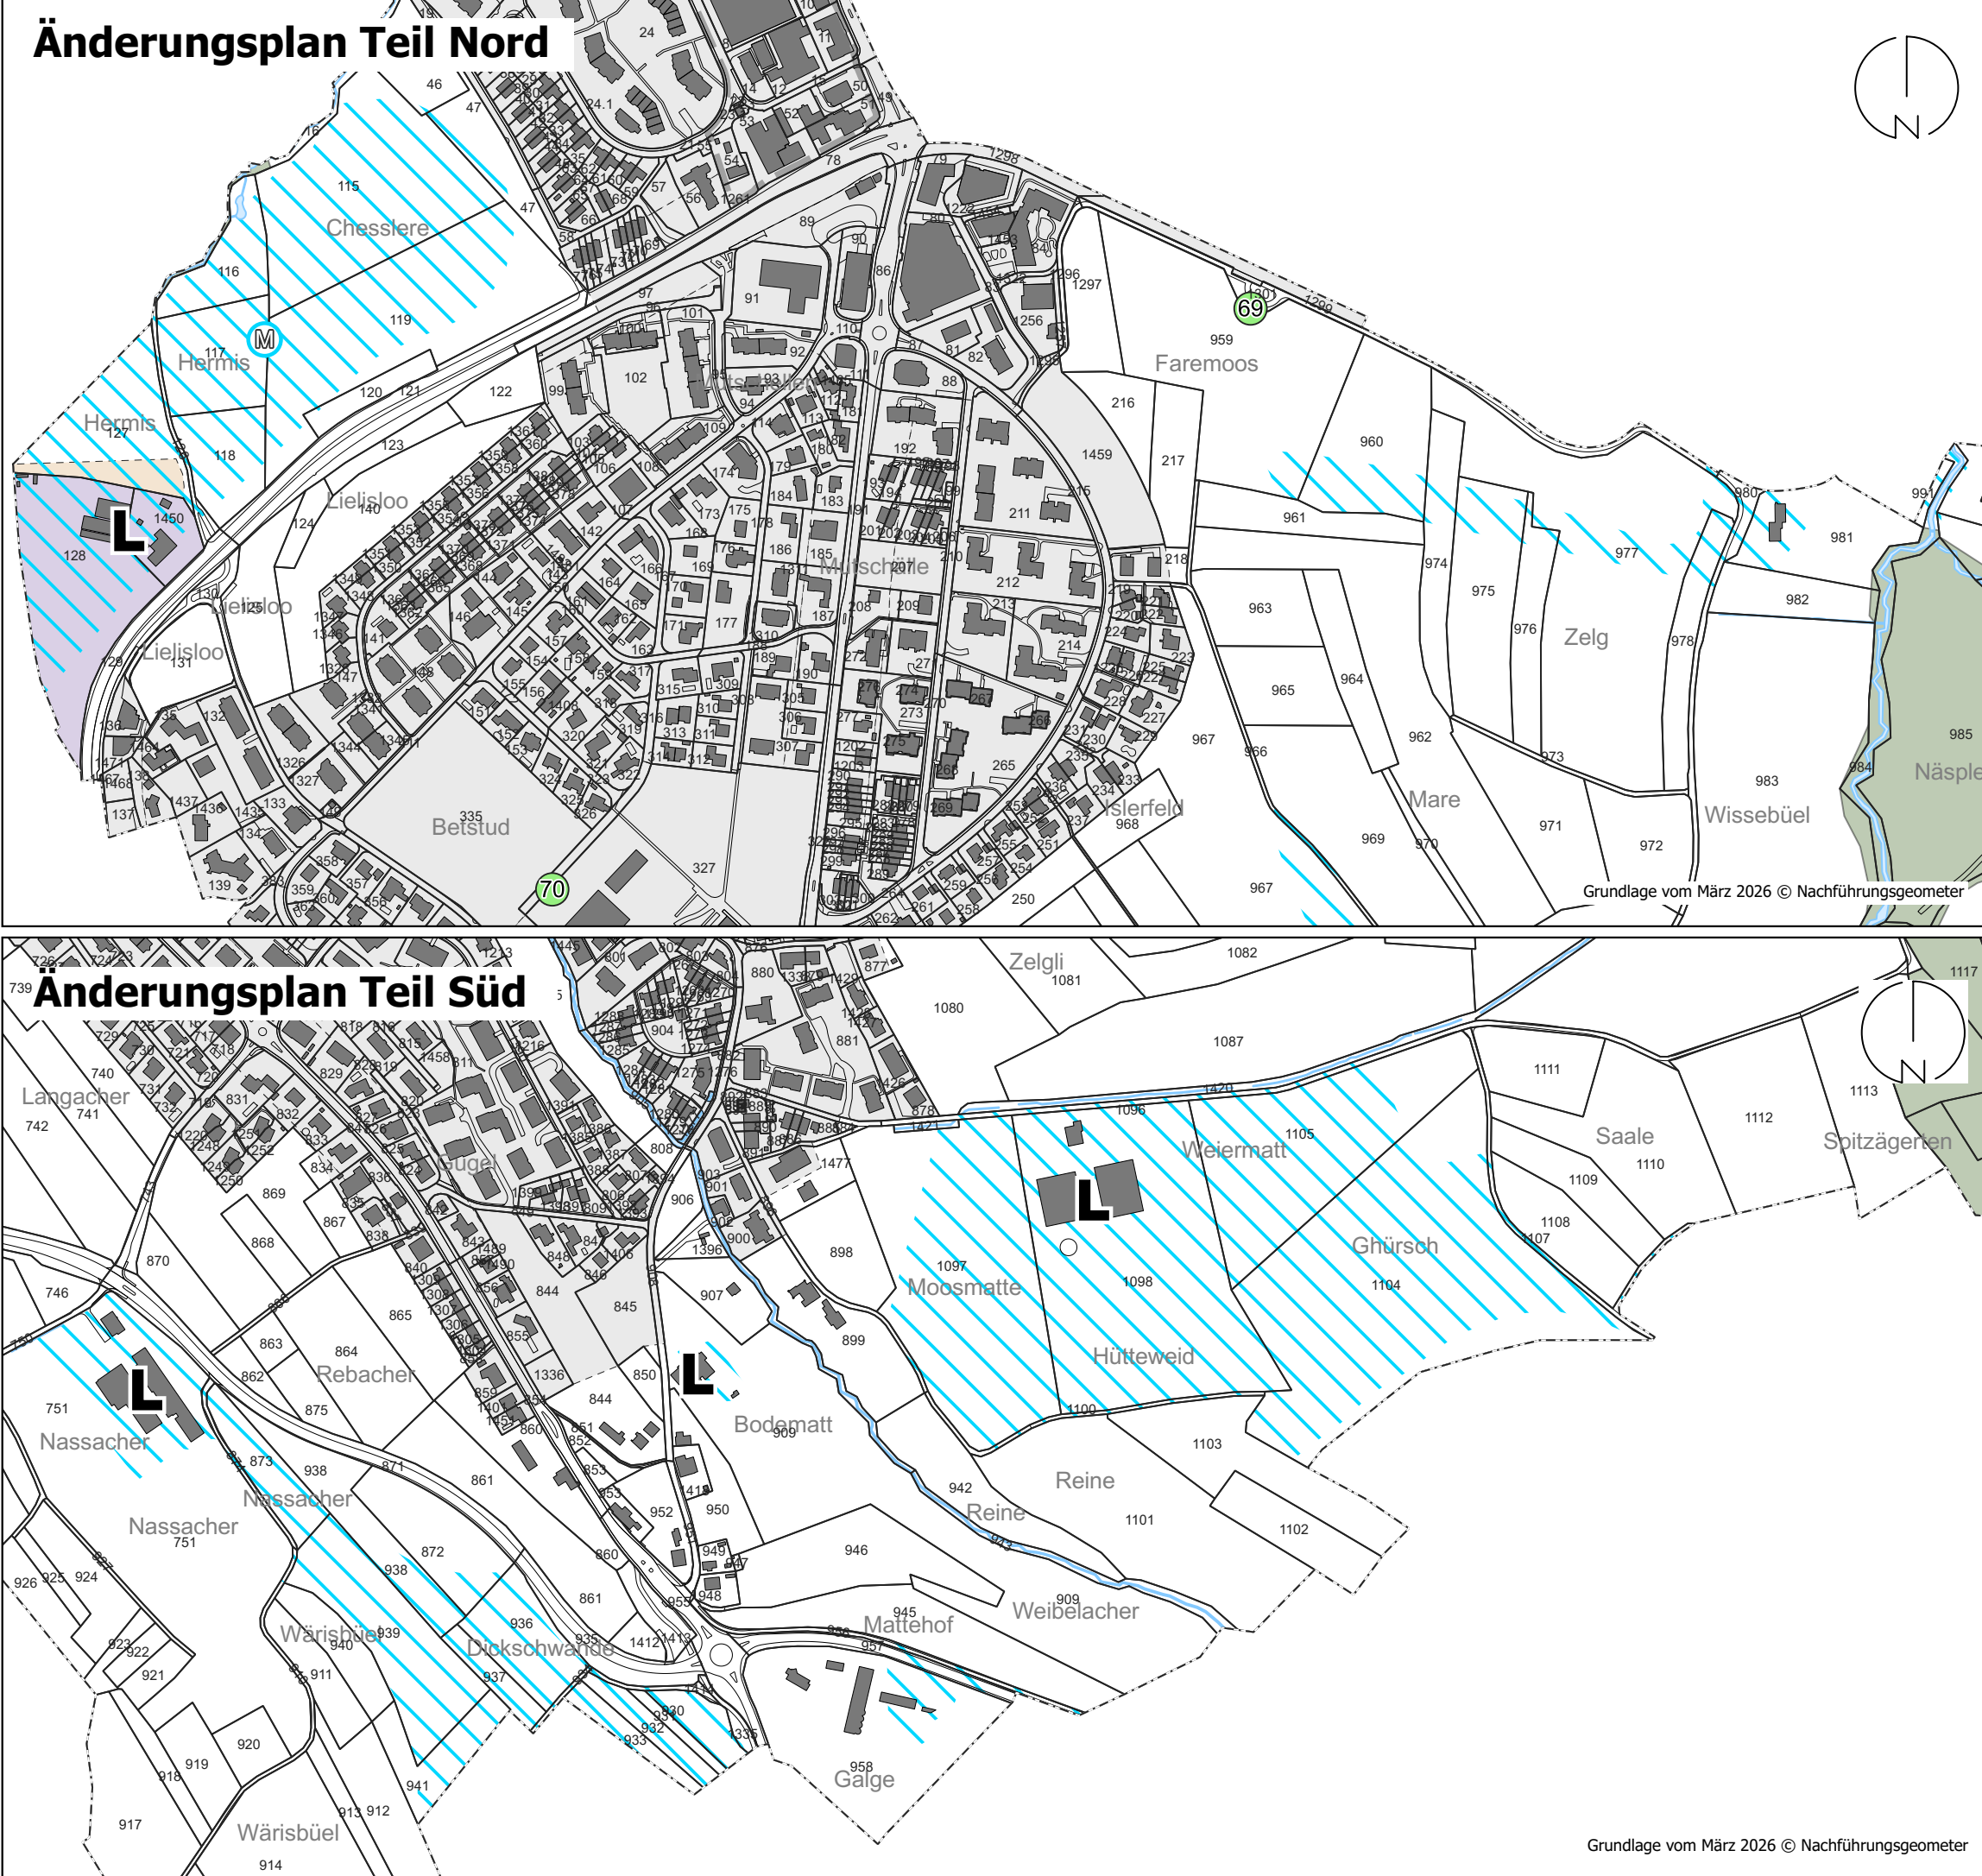


Genehmigungsinhalt

- Landwirtschaftszone 1
- Speziallandwirtschaftszone
- Freizeitzonen im Wald (Bikeparcours)
- Landschaftsschutzzone
- Standort für bestehende/neue landwirtschaftliche Bauten und Anlagen
- Naturobjekte

Orientierungsinhalt

- Gewässer
- Wald
- Bauzonen
- Gemeindegrenze

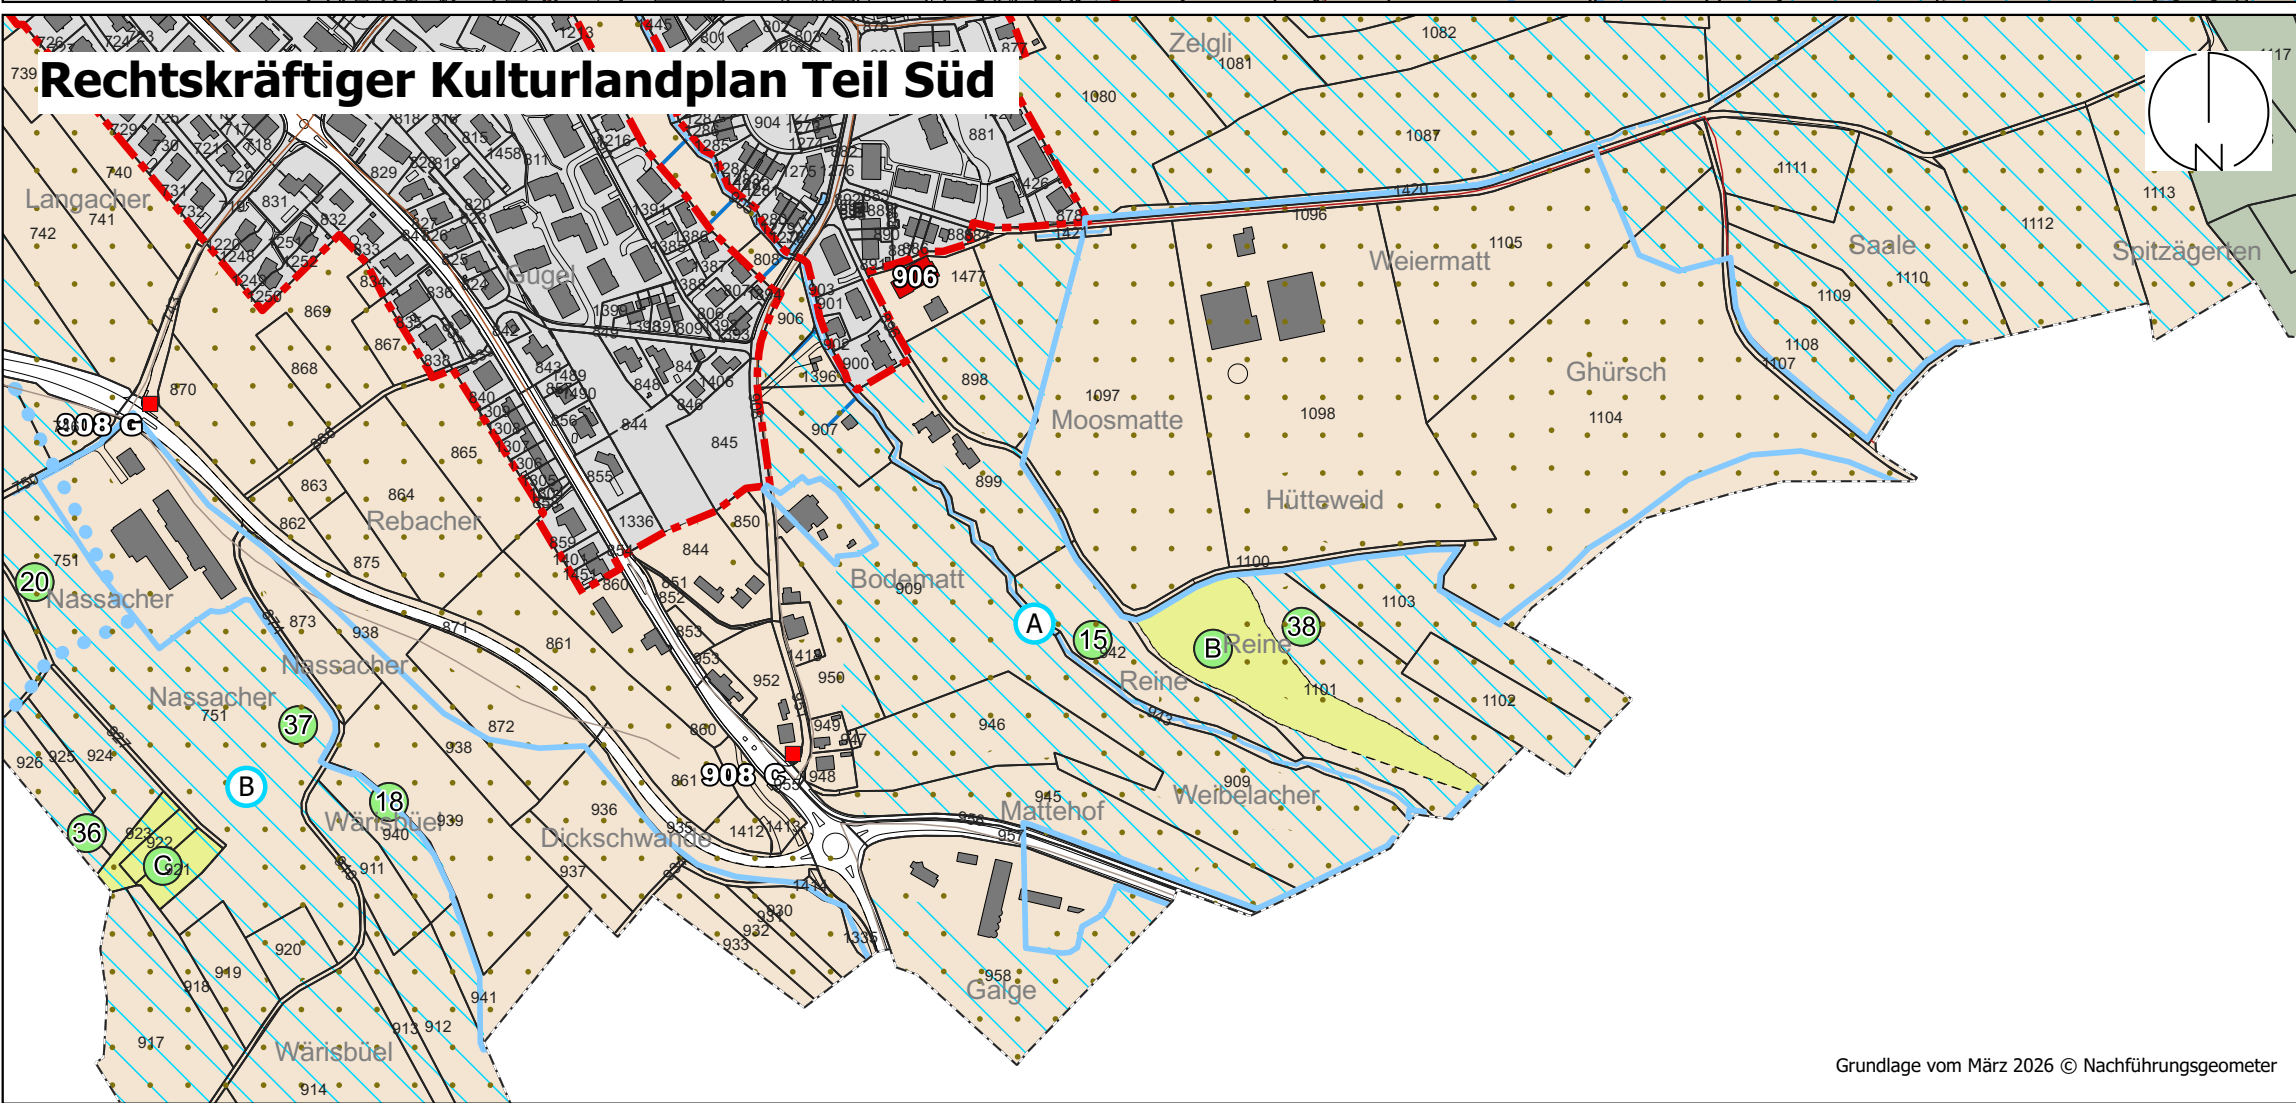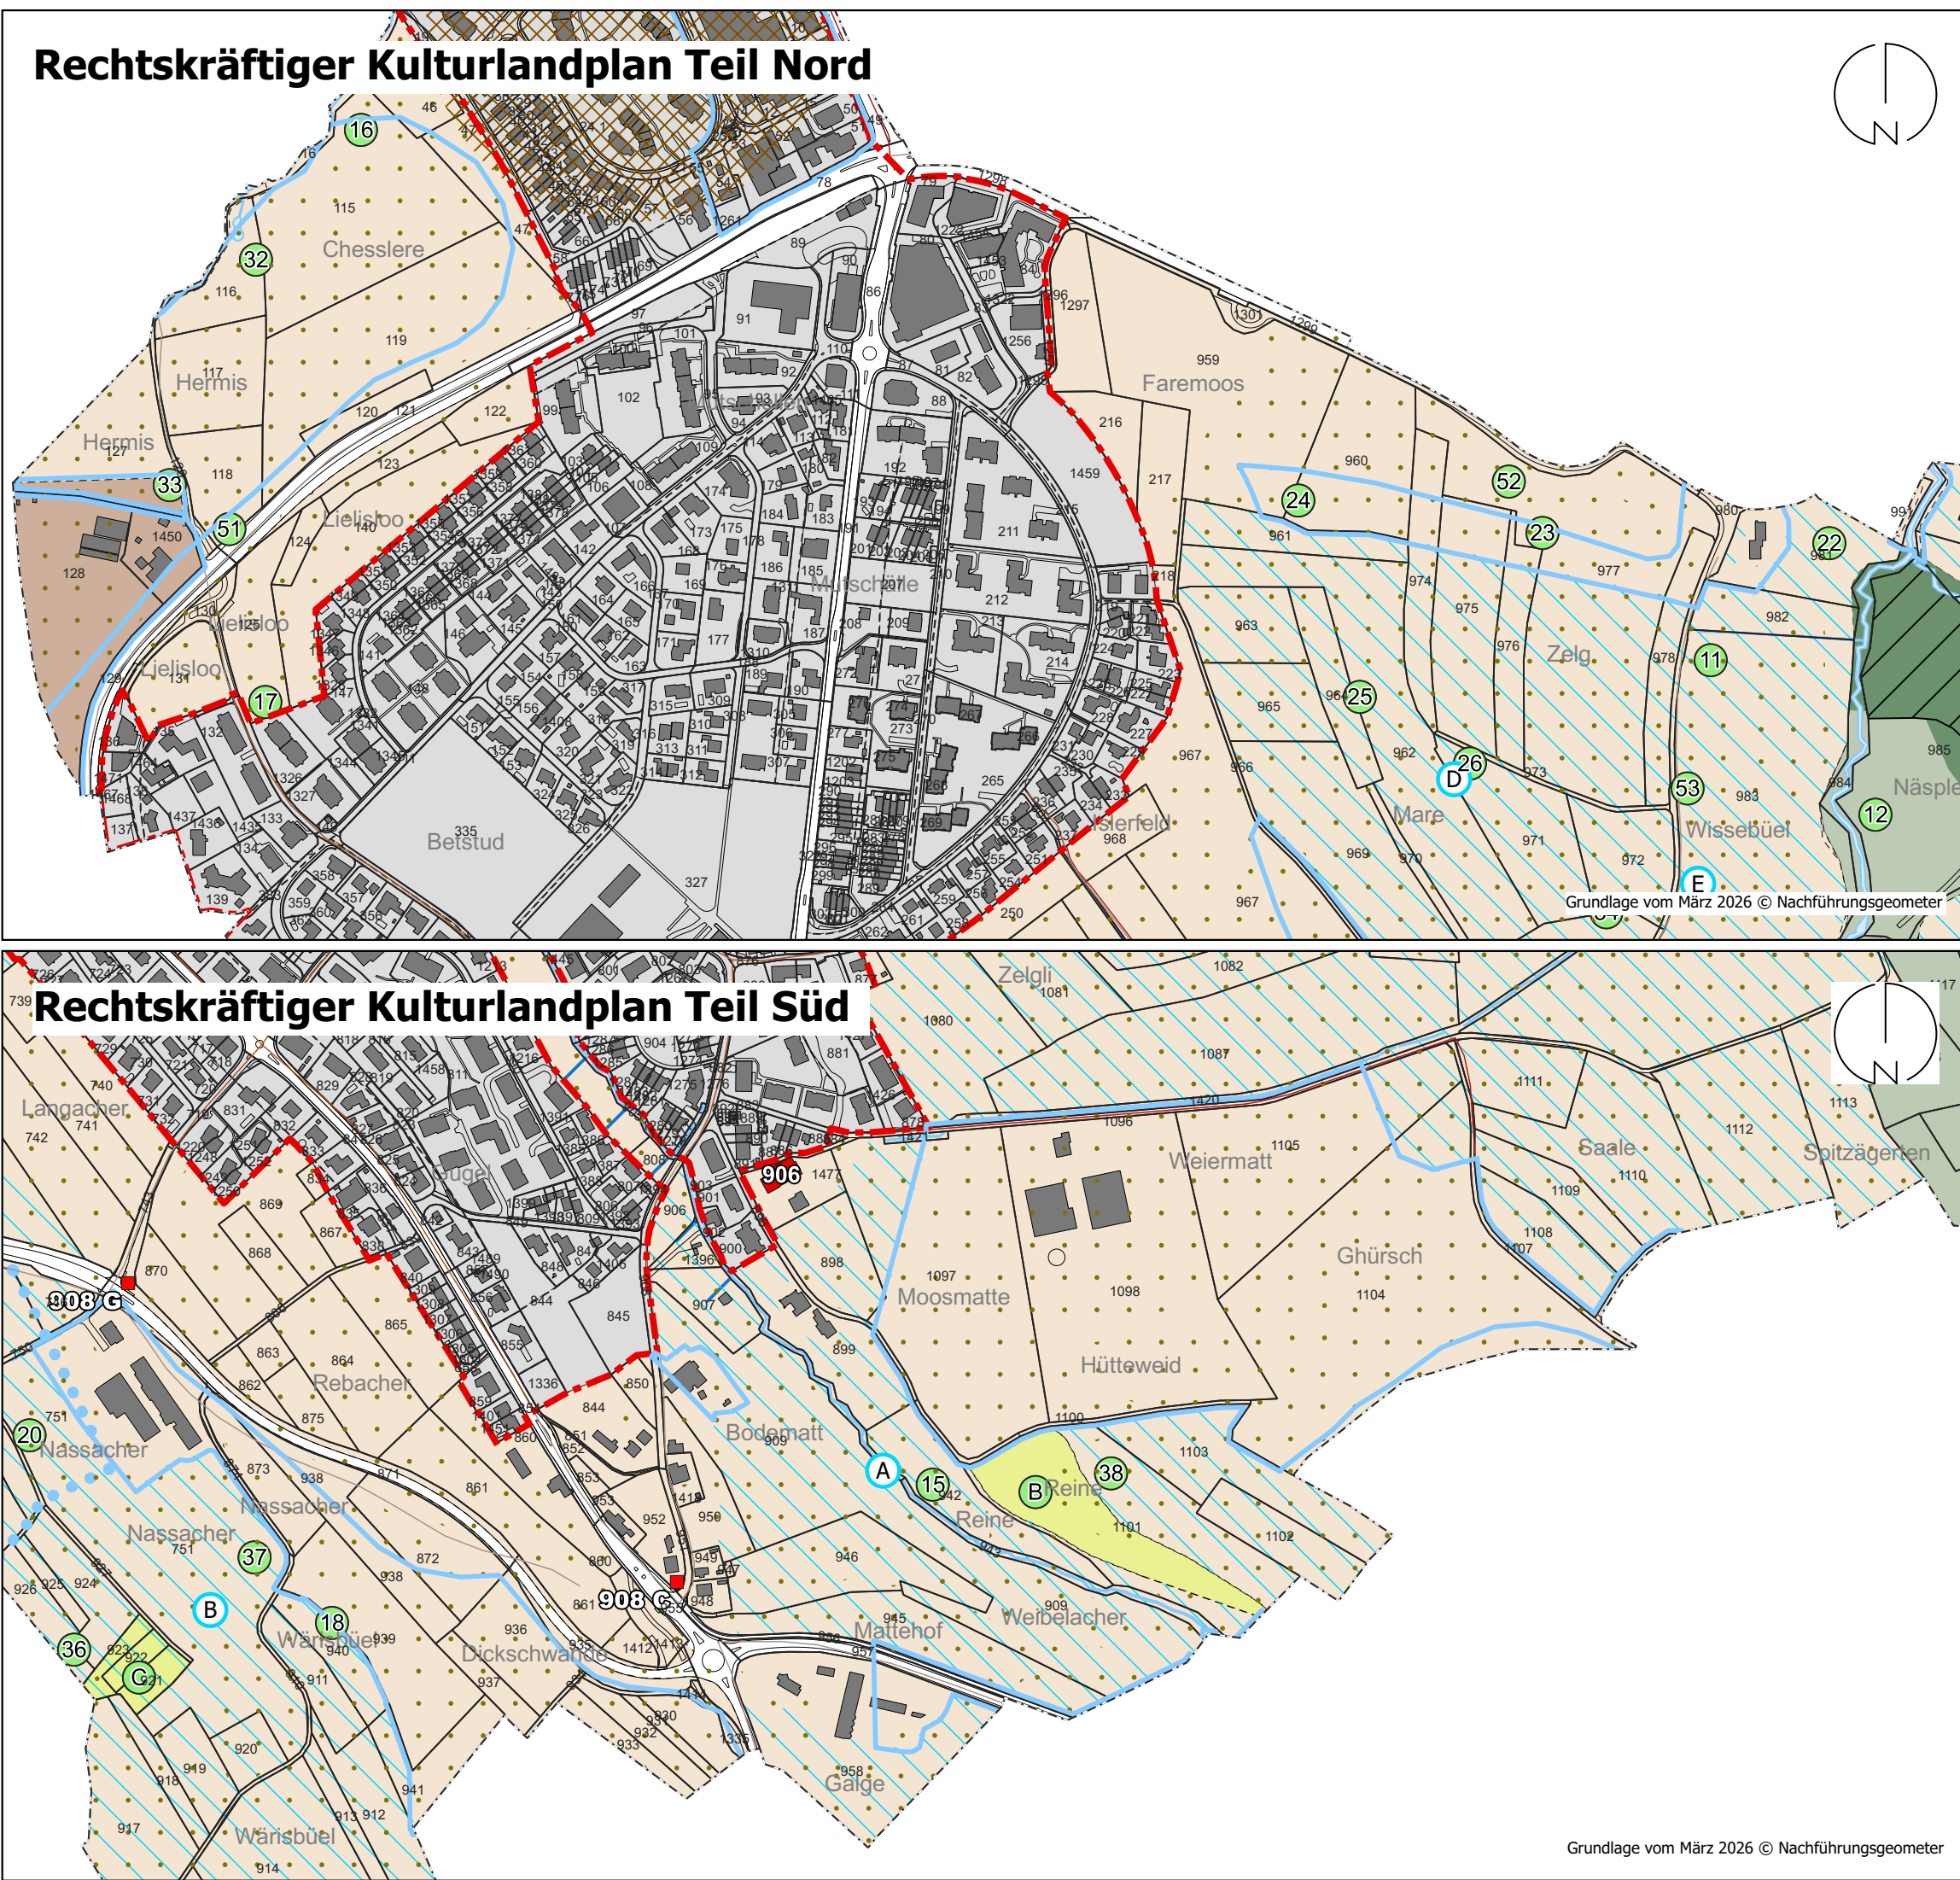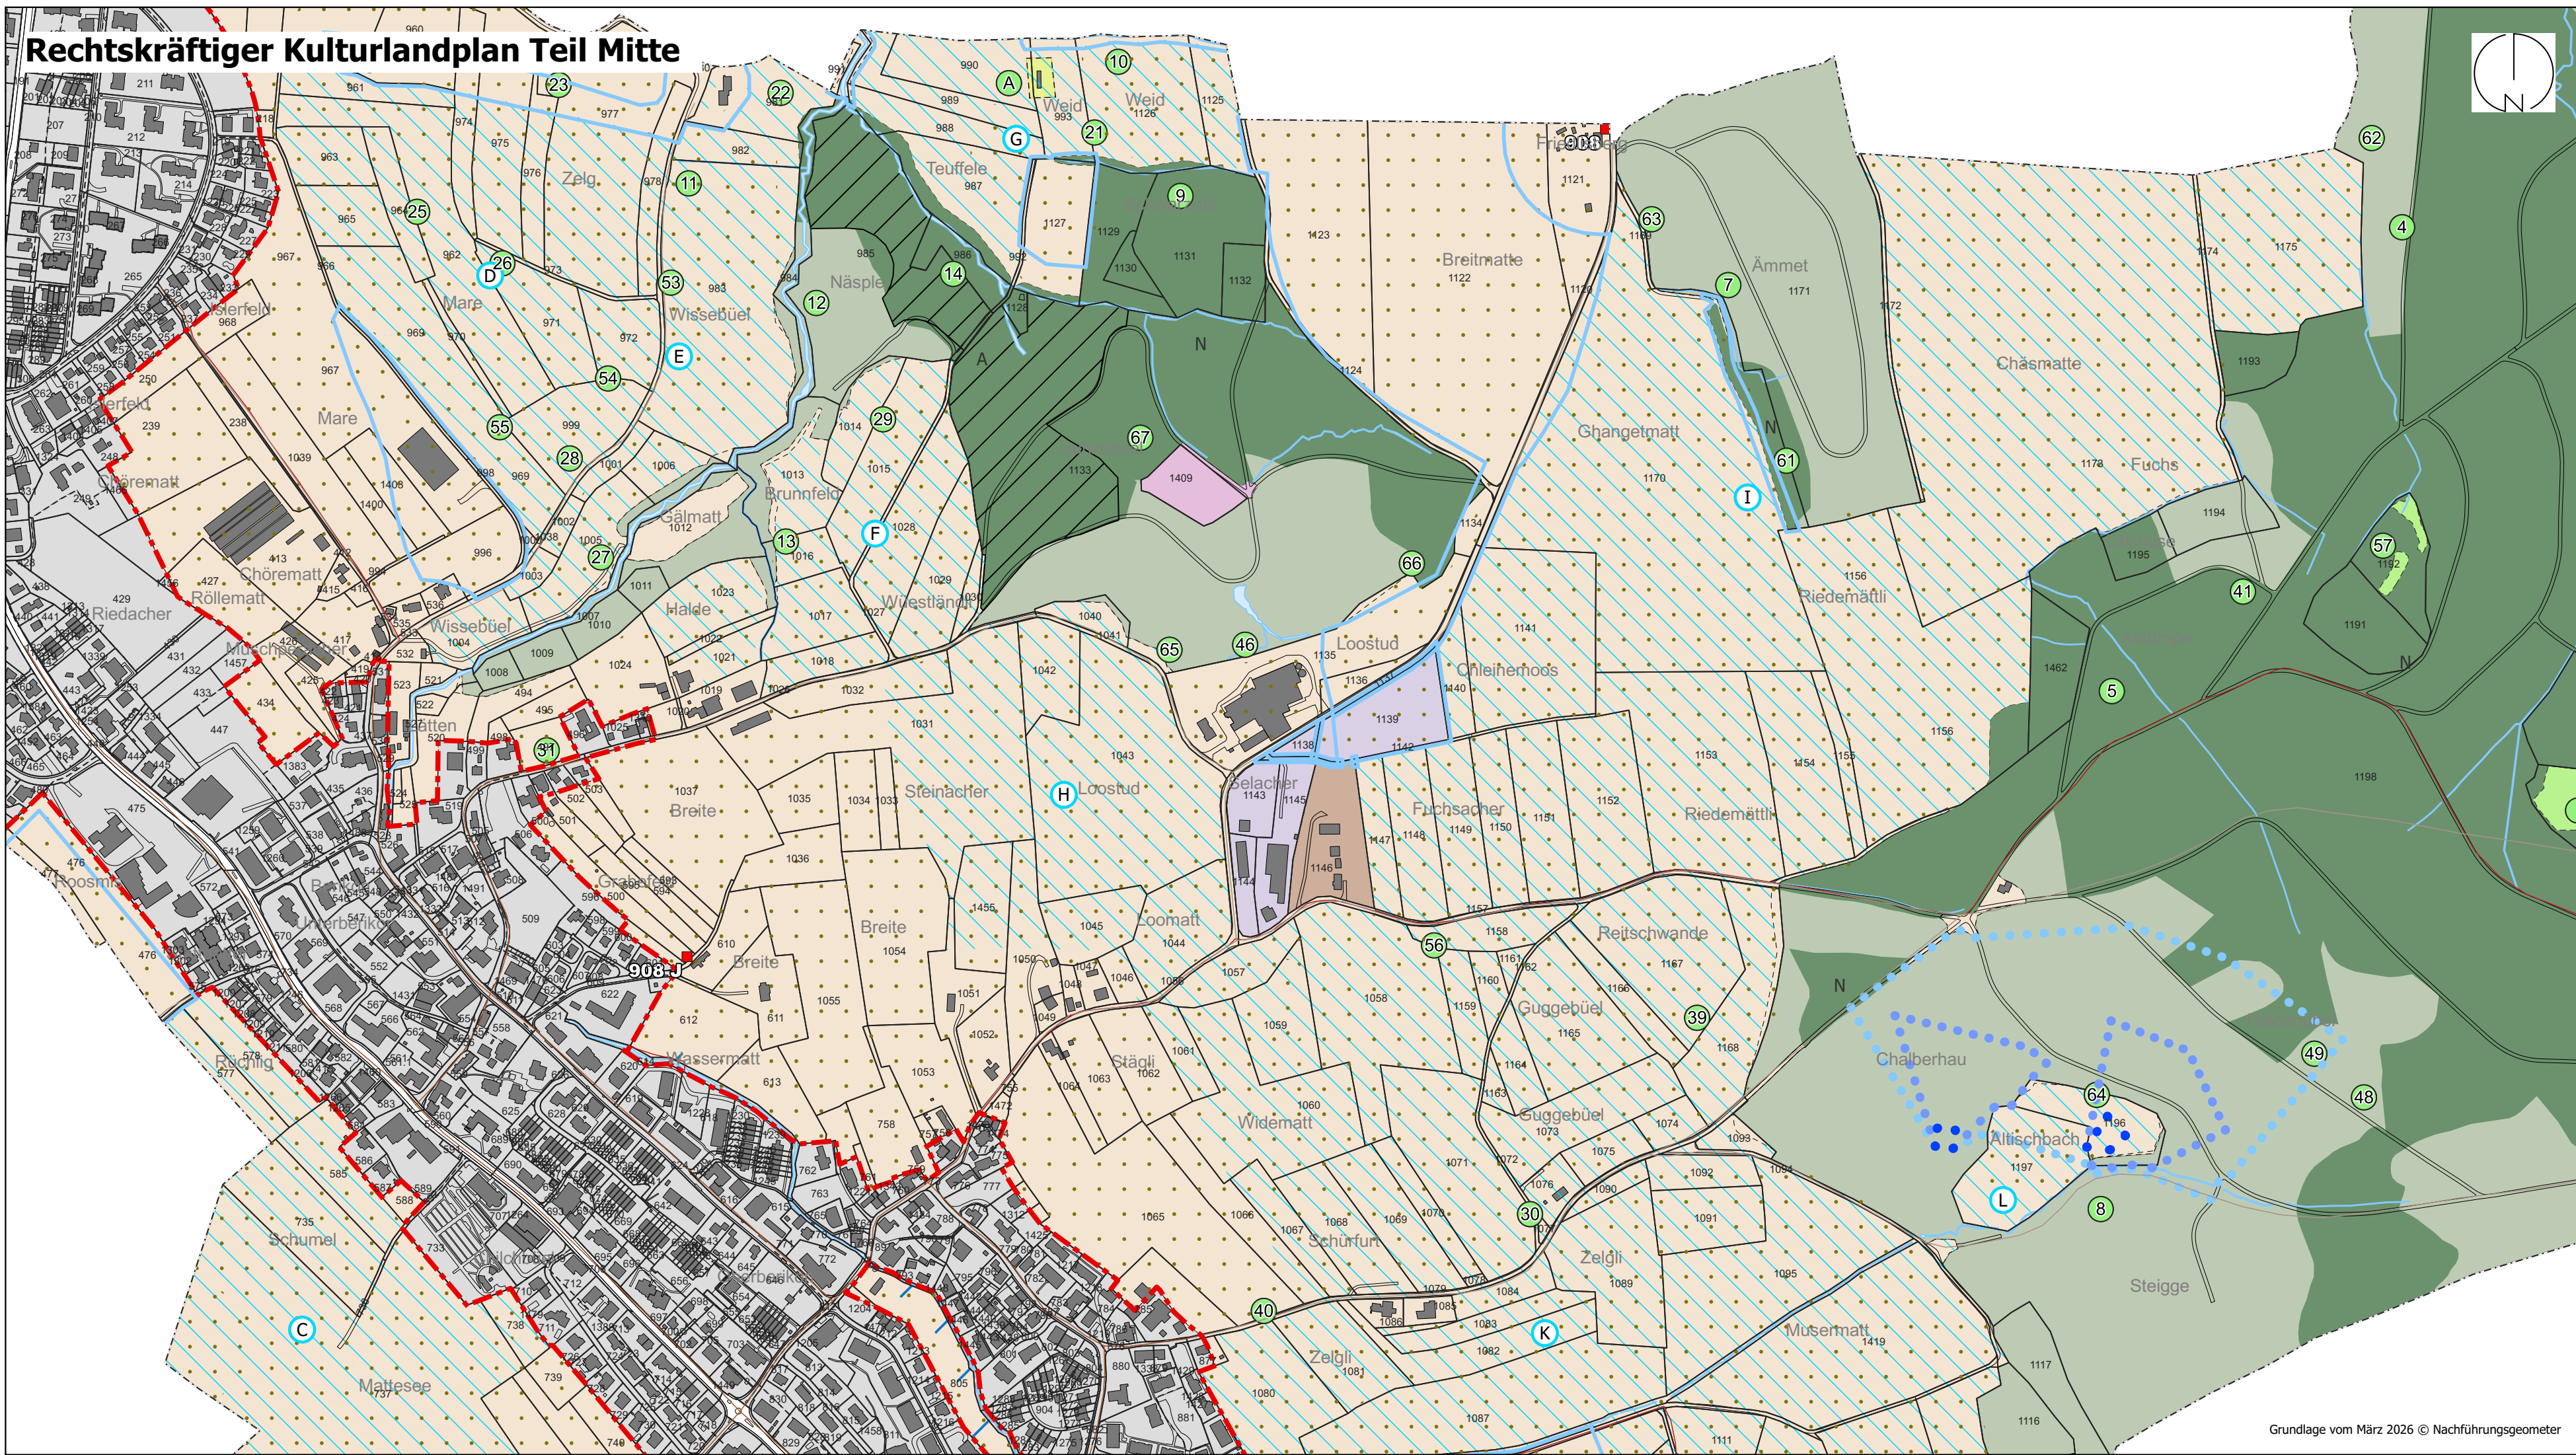

Legende rechtskräftiger Kulturlandplan vom 7. Mai 2015

Orientierungsinhalt

- Geplante Änderungen
- Landwirtschaftszone I
- Landwirtschaftszone II
- Speziallandwirtschaftszone
- Kompostieranlage
- Naturschutzzone
- Feuchstandort
- Naturschutzzone Wald
- Altholzinsel
- Landschaftsschutzzone
- Freihaltegebiet Hochwasser
- Naturobjekte
- Kulturobjekte (Wegkreuz)
- Gebäude mit Substanzschutz
- Gewässer
- Wald
- Fruchtfolgeflächen
- Bauzonengrenze
- Grund- und Quellwasserschutzzone
- Archäologische Fundstelle (Meldepflicht bei Bodeneingriffen)
- Wanderweg
- historische Verkehrswege im Kulturland
- historische Verkehrswege im Baugebiet
- Bauzonen
- Gemeindegrenze