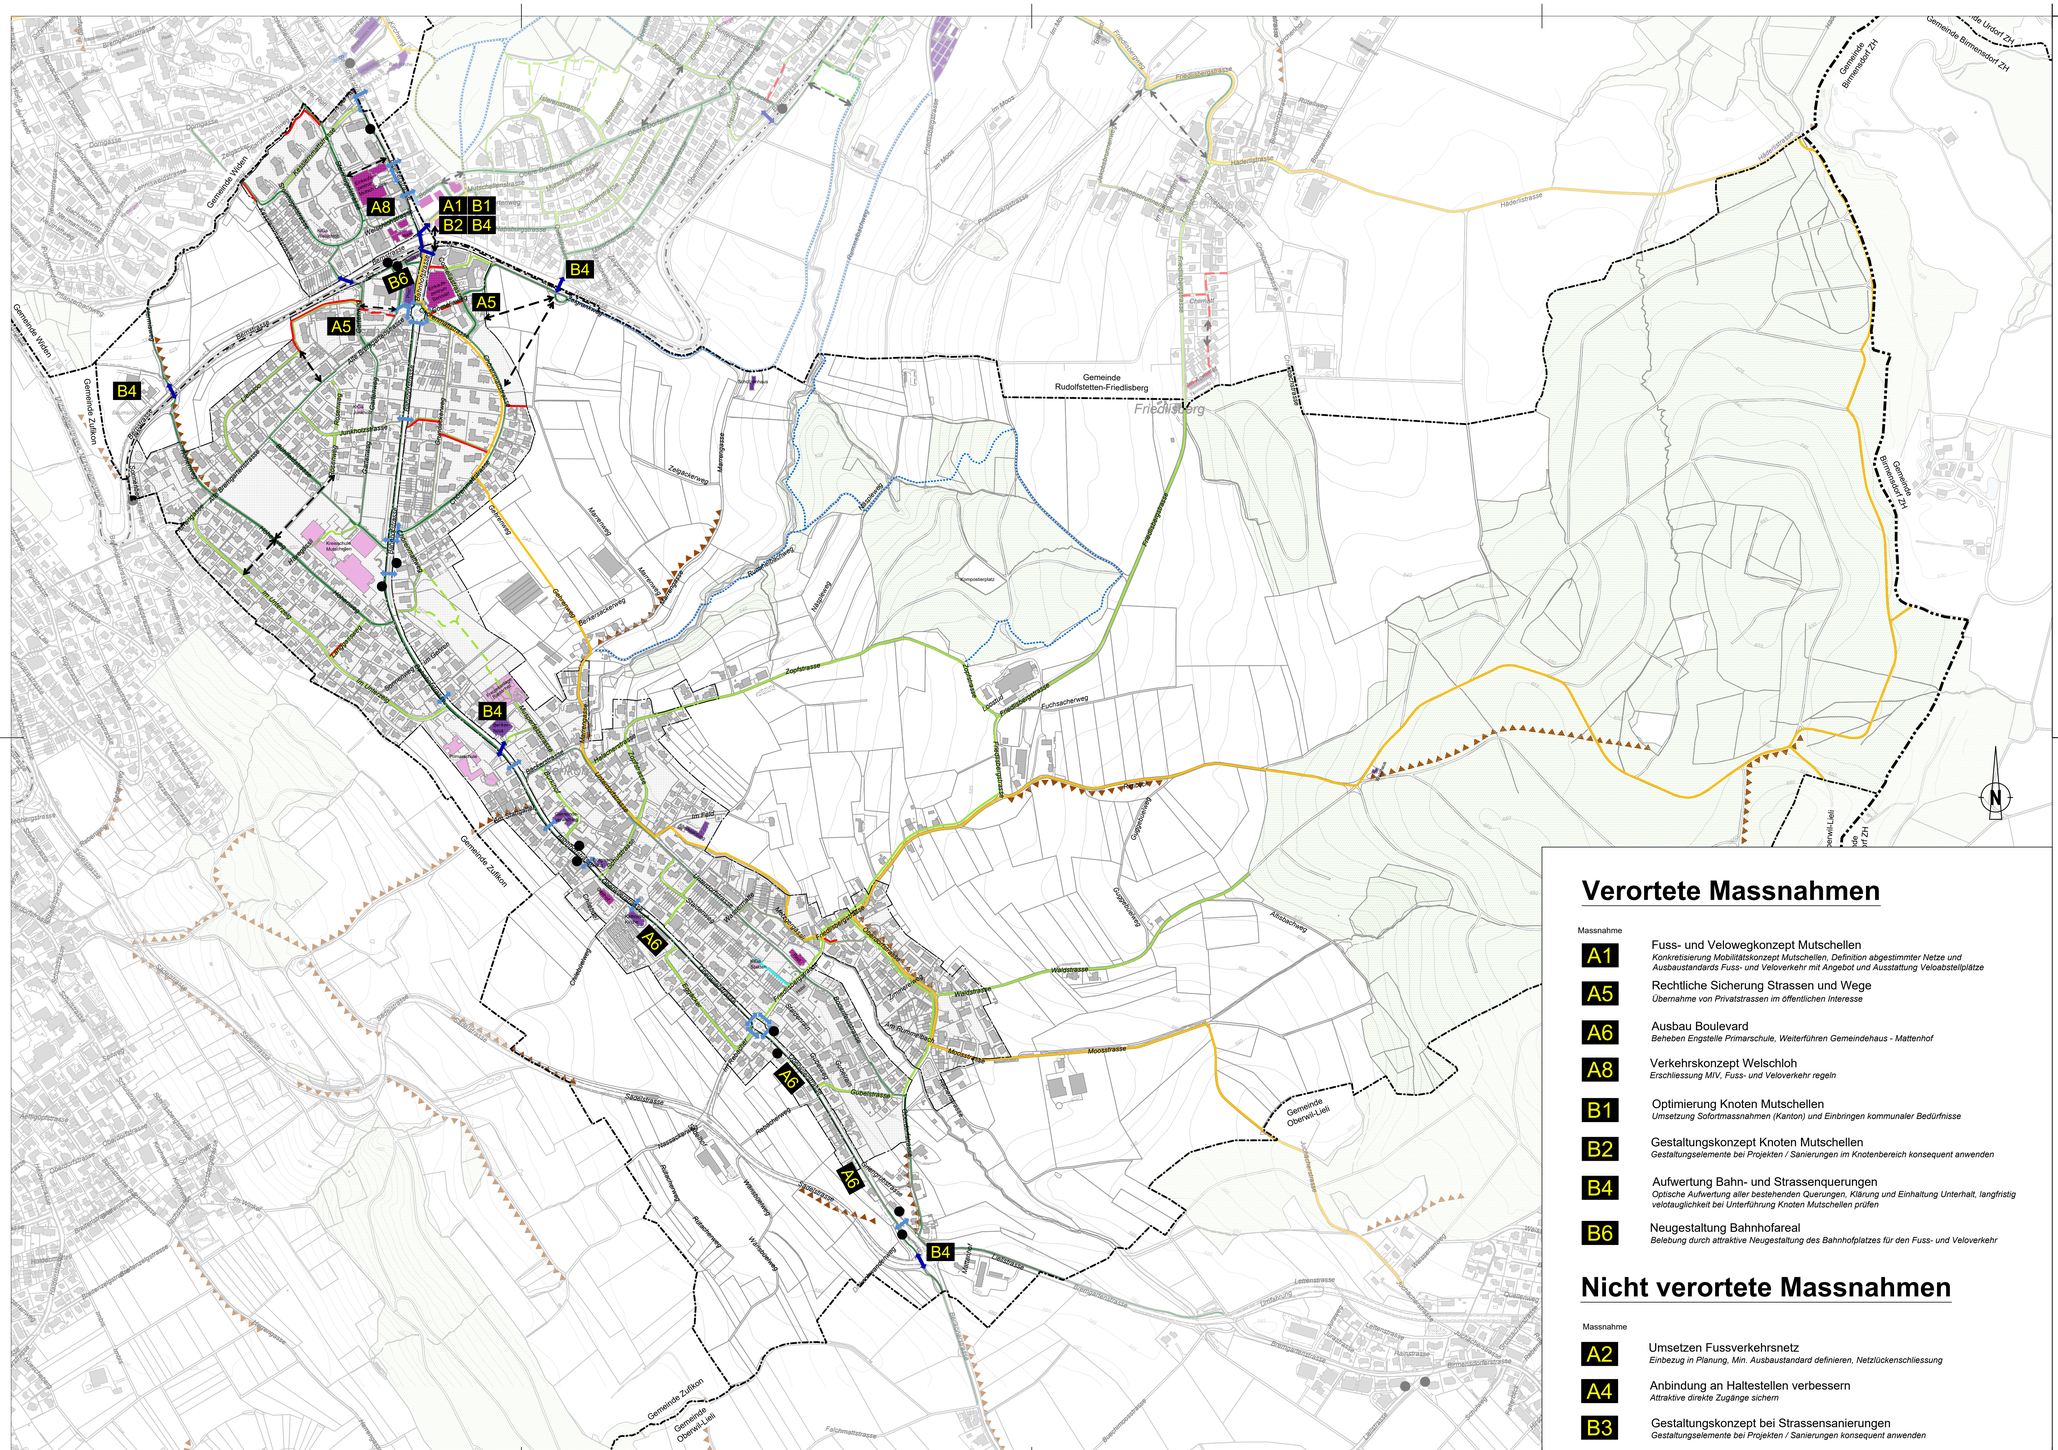

Legende:

Inhalte ausserhalb Gemeindegebiet sind rein informativ und haben keinen verbindlichen Charakter.

bestehend / geplant

- Kantonaler Wanderweg
- Freizeitroute
- kommunale Hauptroute
- kommunale Nebenroute
- Fussweg mit Wegrecht
- Zugang Kindergarten Stalden
- Historischer Verkehrsweg (Substanz)
- Netzlücke
- Fussgänger - Unterführung / Überführung
- Fussgängerstreifen
- Bahnlinie
- Haltestelle des öffentlichen Verkehrs
- Öffentliche Bauten und Anlagen
- Publikumsintensive Anlagen
- Schulen / Kindergärten
- Gemeindegrenze
- Kantonsgrenze
- Baugebiet
- Gewässer
- Wald

Verortete Massnahmen

Massnahme

A1 Fuss- und Velowegkonzept Mutschellen
Konkretisierung Mobilitätskonzept Mutschellen, Definition abgestimmter Netze und Ausbaustandards Fuss- und Veloverkehr mit Angebot und Ausstattung Veloabstellplätze

A5 Rechtliche Sicherung Strassen und Wege
Übernahme von Privatstrassen im öffentlichen Interesse

A6 Ausbau Boulevard
Beheben Engstelle Primarschule, Weiterführen Gemeindehaus - Mattenhof

A8 Verkehrskonzept Welschloh
Erschliessung MIV, Fuss- und Veloverkehr regeln

B1 Optimierung Knoten Mutschellen
Umsetzung Sofortmassnahmen (Kanton) und Einbringen kommunaler Bedürfnisse

B2 Gestaltungskonzept Knoten Mutschellen
Gestaltungselemente bei Projekten / Sanierungen im Knotenbereich konsequent anwenden

B4 Aufwertung Bahn- und Strassenquerungen
Optische Aufwertung aller bestehenden Querungen, Klärung und Einhaltung Unterhalt, langfristig velotauglichkeit bei Unterführung Knoten Mutschellen prüfen

B6 Neugestaltung Bahnhofareal
Belebung durch attraktive Neugestaltung des Bahnhofplatzes für den Fuss- und Veloverkehr

Nicht verortete Massnahmen

Massnahme

A2 Umsetzen Fussverkehrsnetz
Einbezug in Planung, Min. Ausbaustandard definieren, Netzlückenschliessung

A4 Anbindung an Haltestellen verbessern
Attraktive direkte Zugänge sichern

B3 Gestaltungskonzept bei Strassensanierungen
Gestaltungselemente bei Projekten / Sanierungen konsequent anwenden

Gemeinde Berikon

Kommunaler
Gesamtplan
Verkehr

Teilplan Fussverkehr
Situation 1:5'000

Entwurf zur Mitwirkung

BALLMER + PARTNER AG
dipl. Ingenieure ETH/SVI/SIA
Distelbergstrasse 22, 5000 Aarau
Tel 062 825 26 30
Fax 062 825 26 39
www.ballmer-partner.ch

PLAN NR. 23002 - 03 A			FORMAT : 60 x 105 FLÄCHE : 0.624 m2	
			NAME	DATUM
PROJEKT			B+P AG	2023
GEZEICHNET			tst	17.04.2024
GEPRÜFT			lkl	17.04.2024
ÄNDERUNGEN	INDEX			
	A		tst	05.02.2025

I:\23002 Berikon KGV\4 Pläne\43 CAD\2025-02-05\23002-03 KGV_Fuss_2025-02-05.dwg