


EIGENTÜMER AREAL RIEDACHER - SOLL

Parzelle	Eigentümer	[m2]
334,429,430,431	Einwohnergemeinde Berikon	13'764
432,433,1456,1457	Ortsbürgergemeinde Berikon	5'283
1466,249	Gehrig Louis Caforio-Gehrig Alice Gehrig Alois Isenmasnn-Gehrig Erna	5'174
413	Adellio-Moser Regula	1'790
438	Erbengemeinschaft Pfister Leo	934
428	Keller Eugen	93
333	Ineichen Corinna	1'434
439	Sterchi Ralf und Regula	768
X	Erschliessung 1. gemeinsam	926
Y	Erschliessung 2. Privat	411
Z	Erschliessung 2. Gemeinde	673
		31'250

LEGENDE

- Perimeter Areal Riedacher
- Parzellen Bestand
- Parzellen Neu
- Parzellen Alt

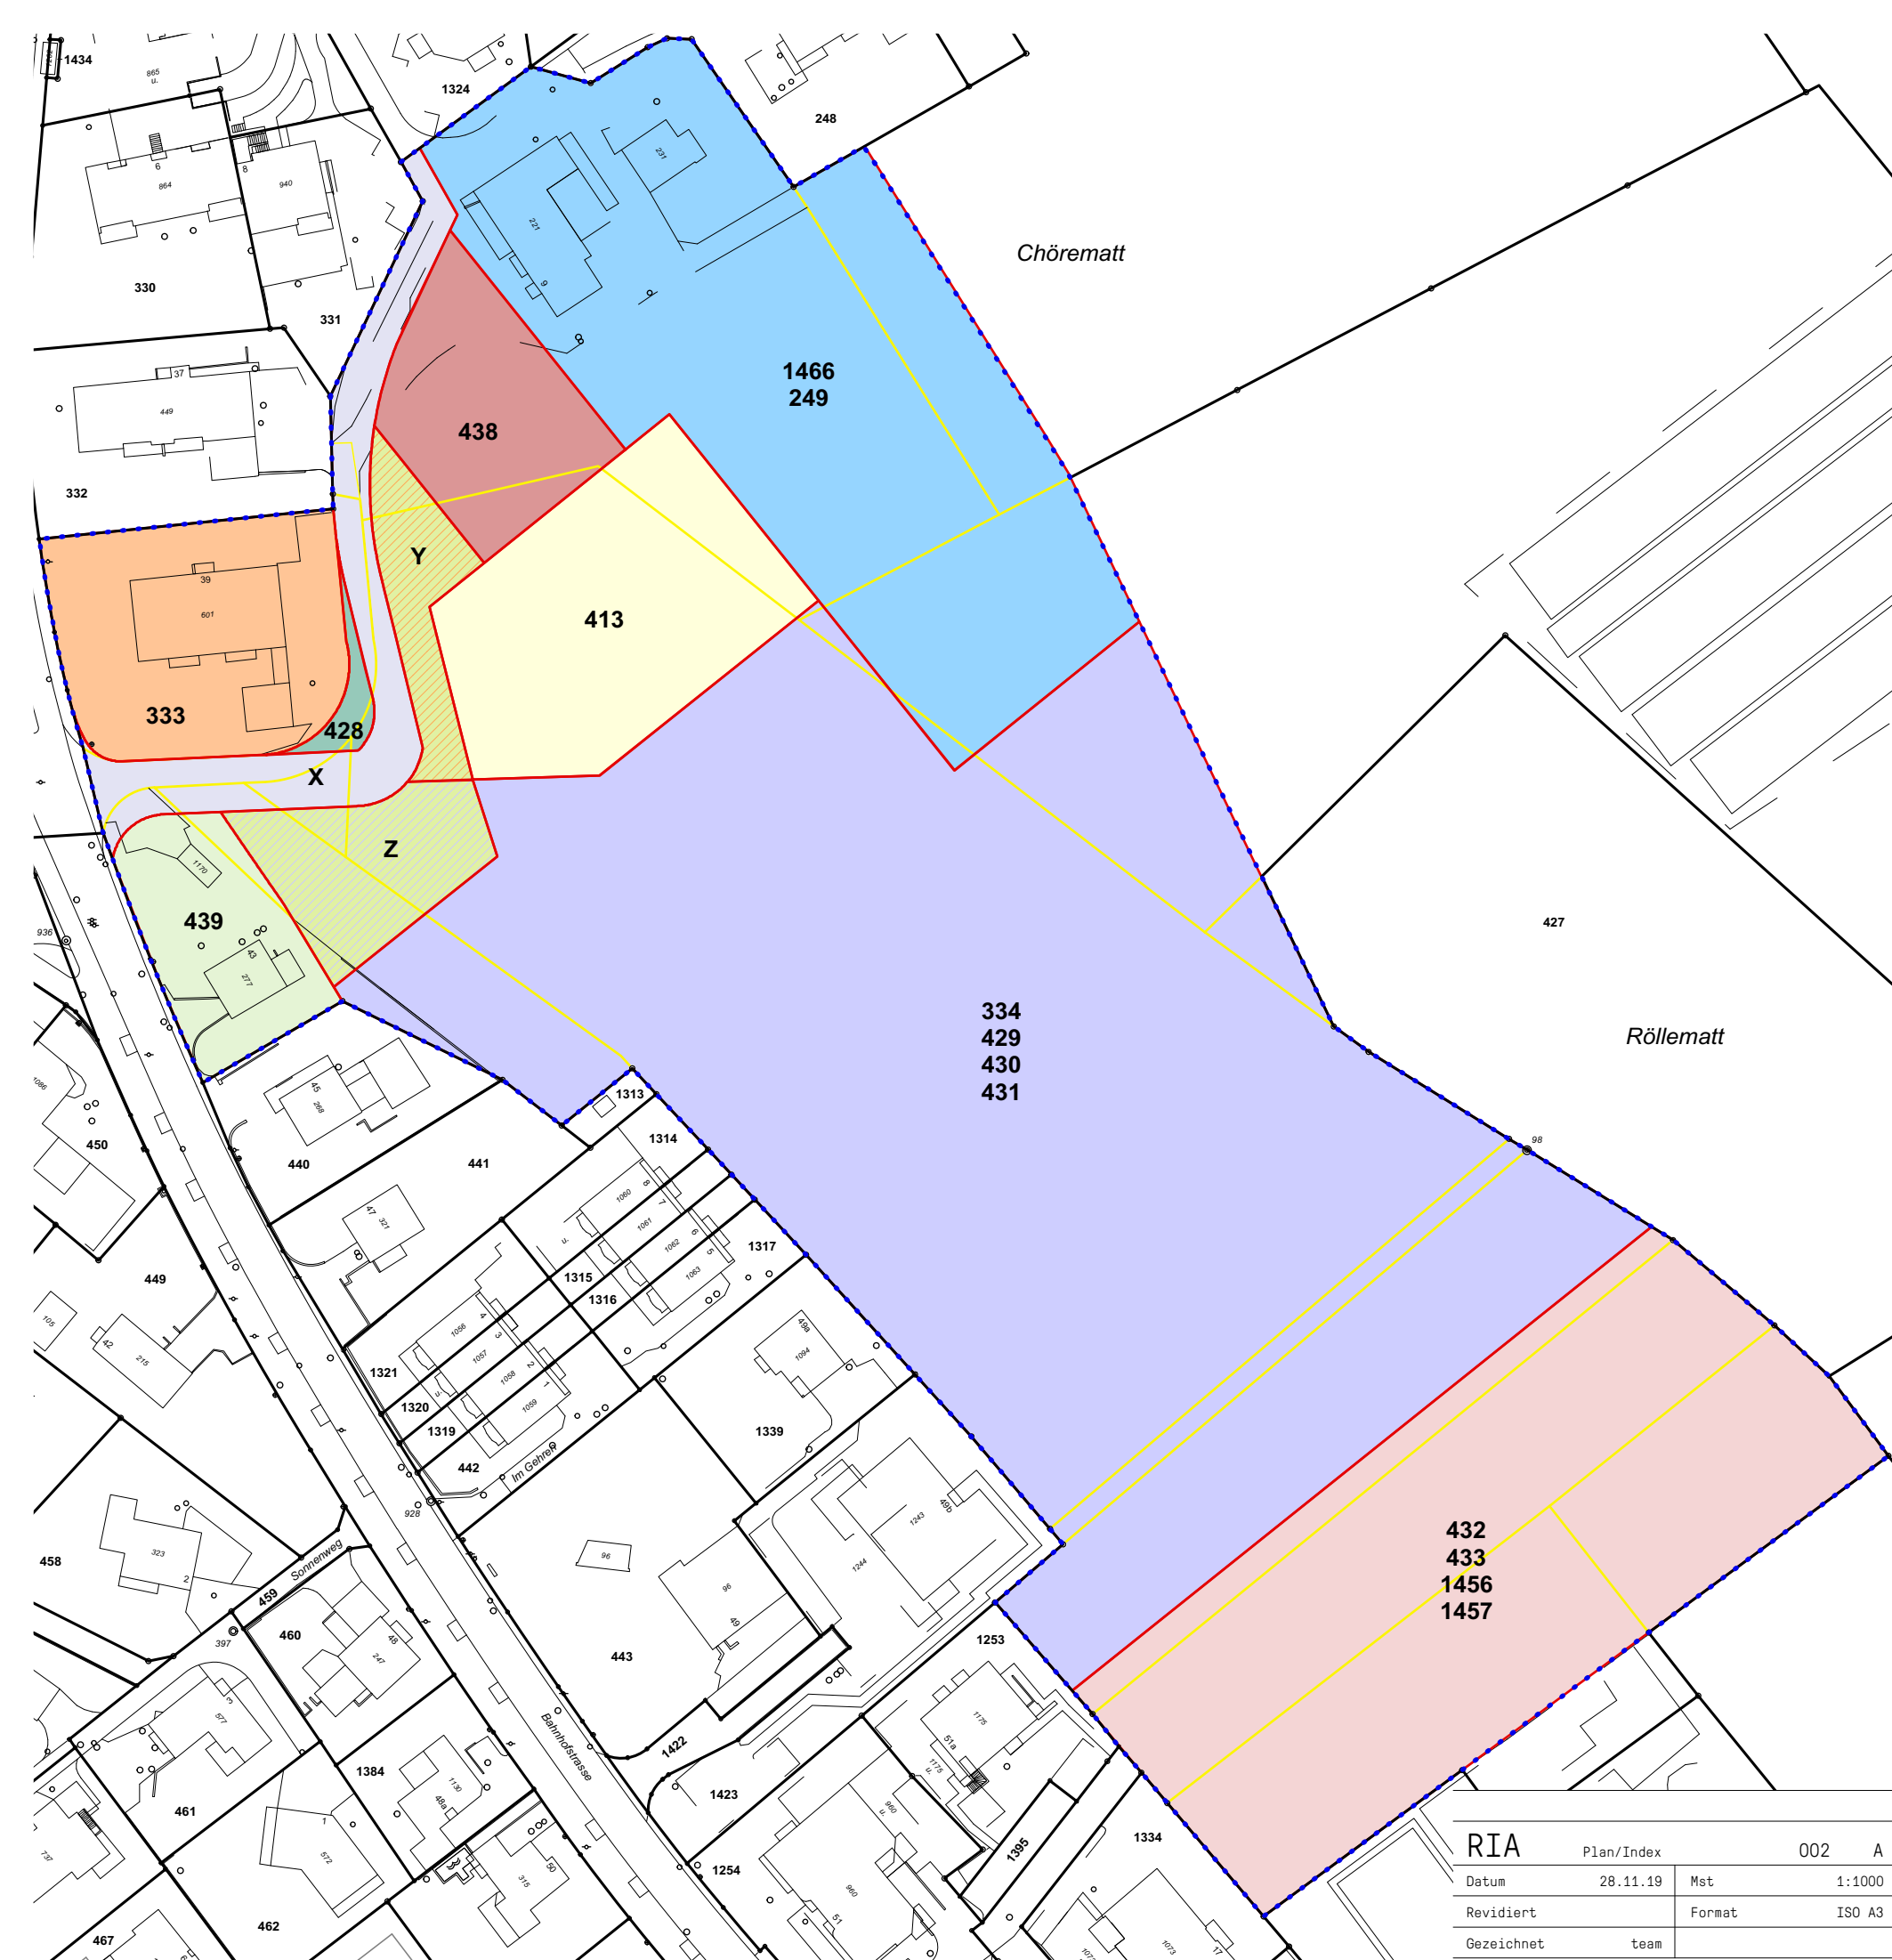

RIA				Landumlegung Areal Riedacher	8965 Berikon
Plan/Index	002	A	Landumlegung Soll		
Datum	28.11.19	Mst	1:1000	Bauherrschaft: Einwohnergemeinde Berikon vertreten durch Gemeinderat Berikon, Bahnhofstrasse 69, 8965 Berikon	
Revidiert		Format	ISO A3	Architekt: lilin architekten sia gmbh, Wengistrasse 2, 8004 Zürich, T +43 501 20 80, mail@lilin.ch	
Gezeichnet	team			Raumplaner: suisseplan Ingenieure AG raum + landschaft, Entfelderstrasse 2, 5004 Aarau, T +41 58 310 57 70	