

EIGENTÜMER AREAL RIEDACHER - IST

Parzelle	Eigentümer	[m2]
1466	Gehrig Louis Caforio-Gehrig Alice Gehrig Alois Isenmasnn-Gehrig Erna	690
249	Caforio-Gehrig Alice	4'919
333	Ineichen Corinna	1'437
334	Einwohnergemeinde Berikon	322
413	Adellio-Moser Regula	1'941
428	Keller Eugen	115
429	Einwohnergemeinde Berikon	12'319
430	Einwohnergemeinde Berikon	270
431	Einwohnergemeinde Berikon	2'486
432	Ortsbürgergemeinde Berikon	2'094
433	Ortsbürgergemeinde Berikon	1'643
438	Erbengemeinschaft Pfister Leo	1'013
439	Sterchi Ralf und Regula	768
1456	Ortsbürgergemeinde Berikon	139
1457	Ortsbürgergemeinde Berikon	1'094
		31'250

LEGENDE

- Perimeter Areal Riedacher
- Parzellen Bestand




RIA				Landumlegung Areal Riedacher	8965 Berikon
Plan/Index	001	A	Landumlegung Ist		
Datum	28.11.19	Mst	1:1000	Bauherrschaft: Einwohnergemeinde Berikon vertreten durch Gemeinderat Berikon, Bahnhofstrasse 69, 8965 Berikon	
Revidiert		Format	ISO A3	Architekt: lilin architekten sia gmbh, Wengistrasse 2, 8004 Zürich, T +43 501 20 80, mail@lilin.ch	
Gezeichnet	team			Raumplaner: suisseplan Ingenieure AG raum + landschaft, Entfelderstrasse 2, 5004 Aarau, T +41 58 310 57 70	

EIGENTÜMER AREAL RIEDACHER - SOLL

Parzelle	Eigentümer	[m2]
334,429,430,431	Einwohnergemeinde Berikon	13'764
432,433,1456,1457	Ortsbürgergemeinde Berikon	5'283
1466,249	Caforio-Gehrig Alice	5'174
413	Adellio-Moser Regula	1'790
438	Erbengemeinschaft Pfister Leo	934
428	Keller Eugen	93
333	Ineichen Corinna	1'434
439	Sterchi Ralf und Regula	768
X	Erschliessung 1. gemeinsam	926
Y	Erschliessung 2. Privat	411
Z	Erschliessung 2. Gemeinde	673
		31'250

LEGENDE

- Perimeter Areal Riedacher
- Parzellen Bestand
- Parzellen Neu
- Parzellen Alt

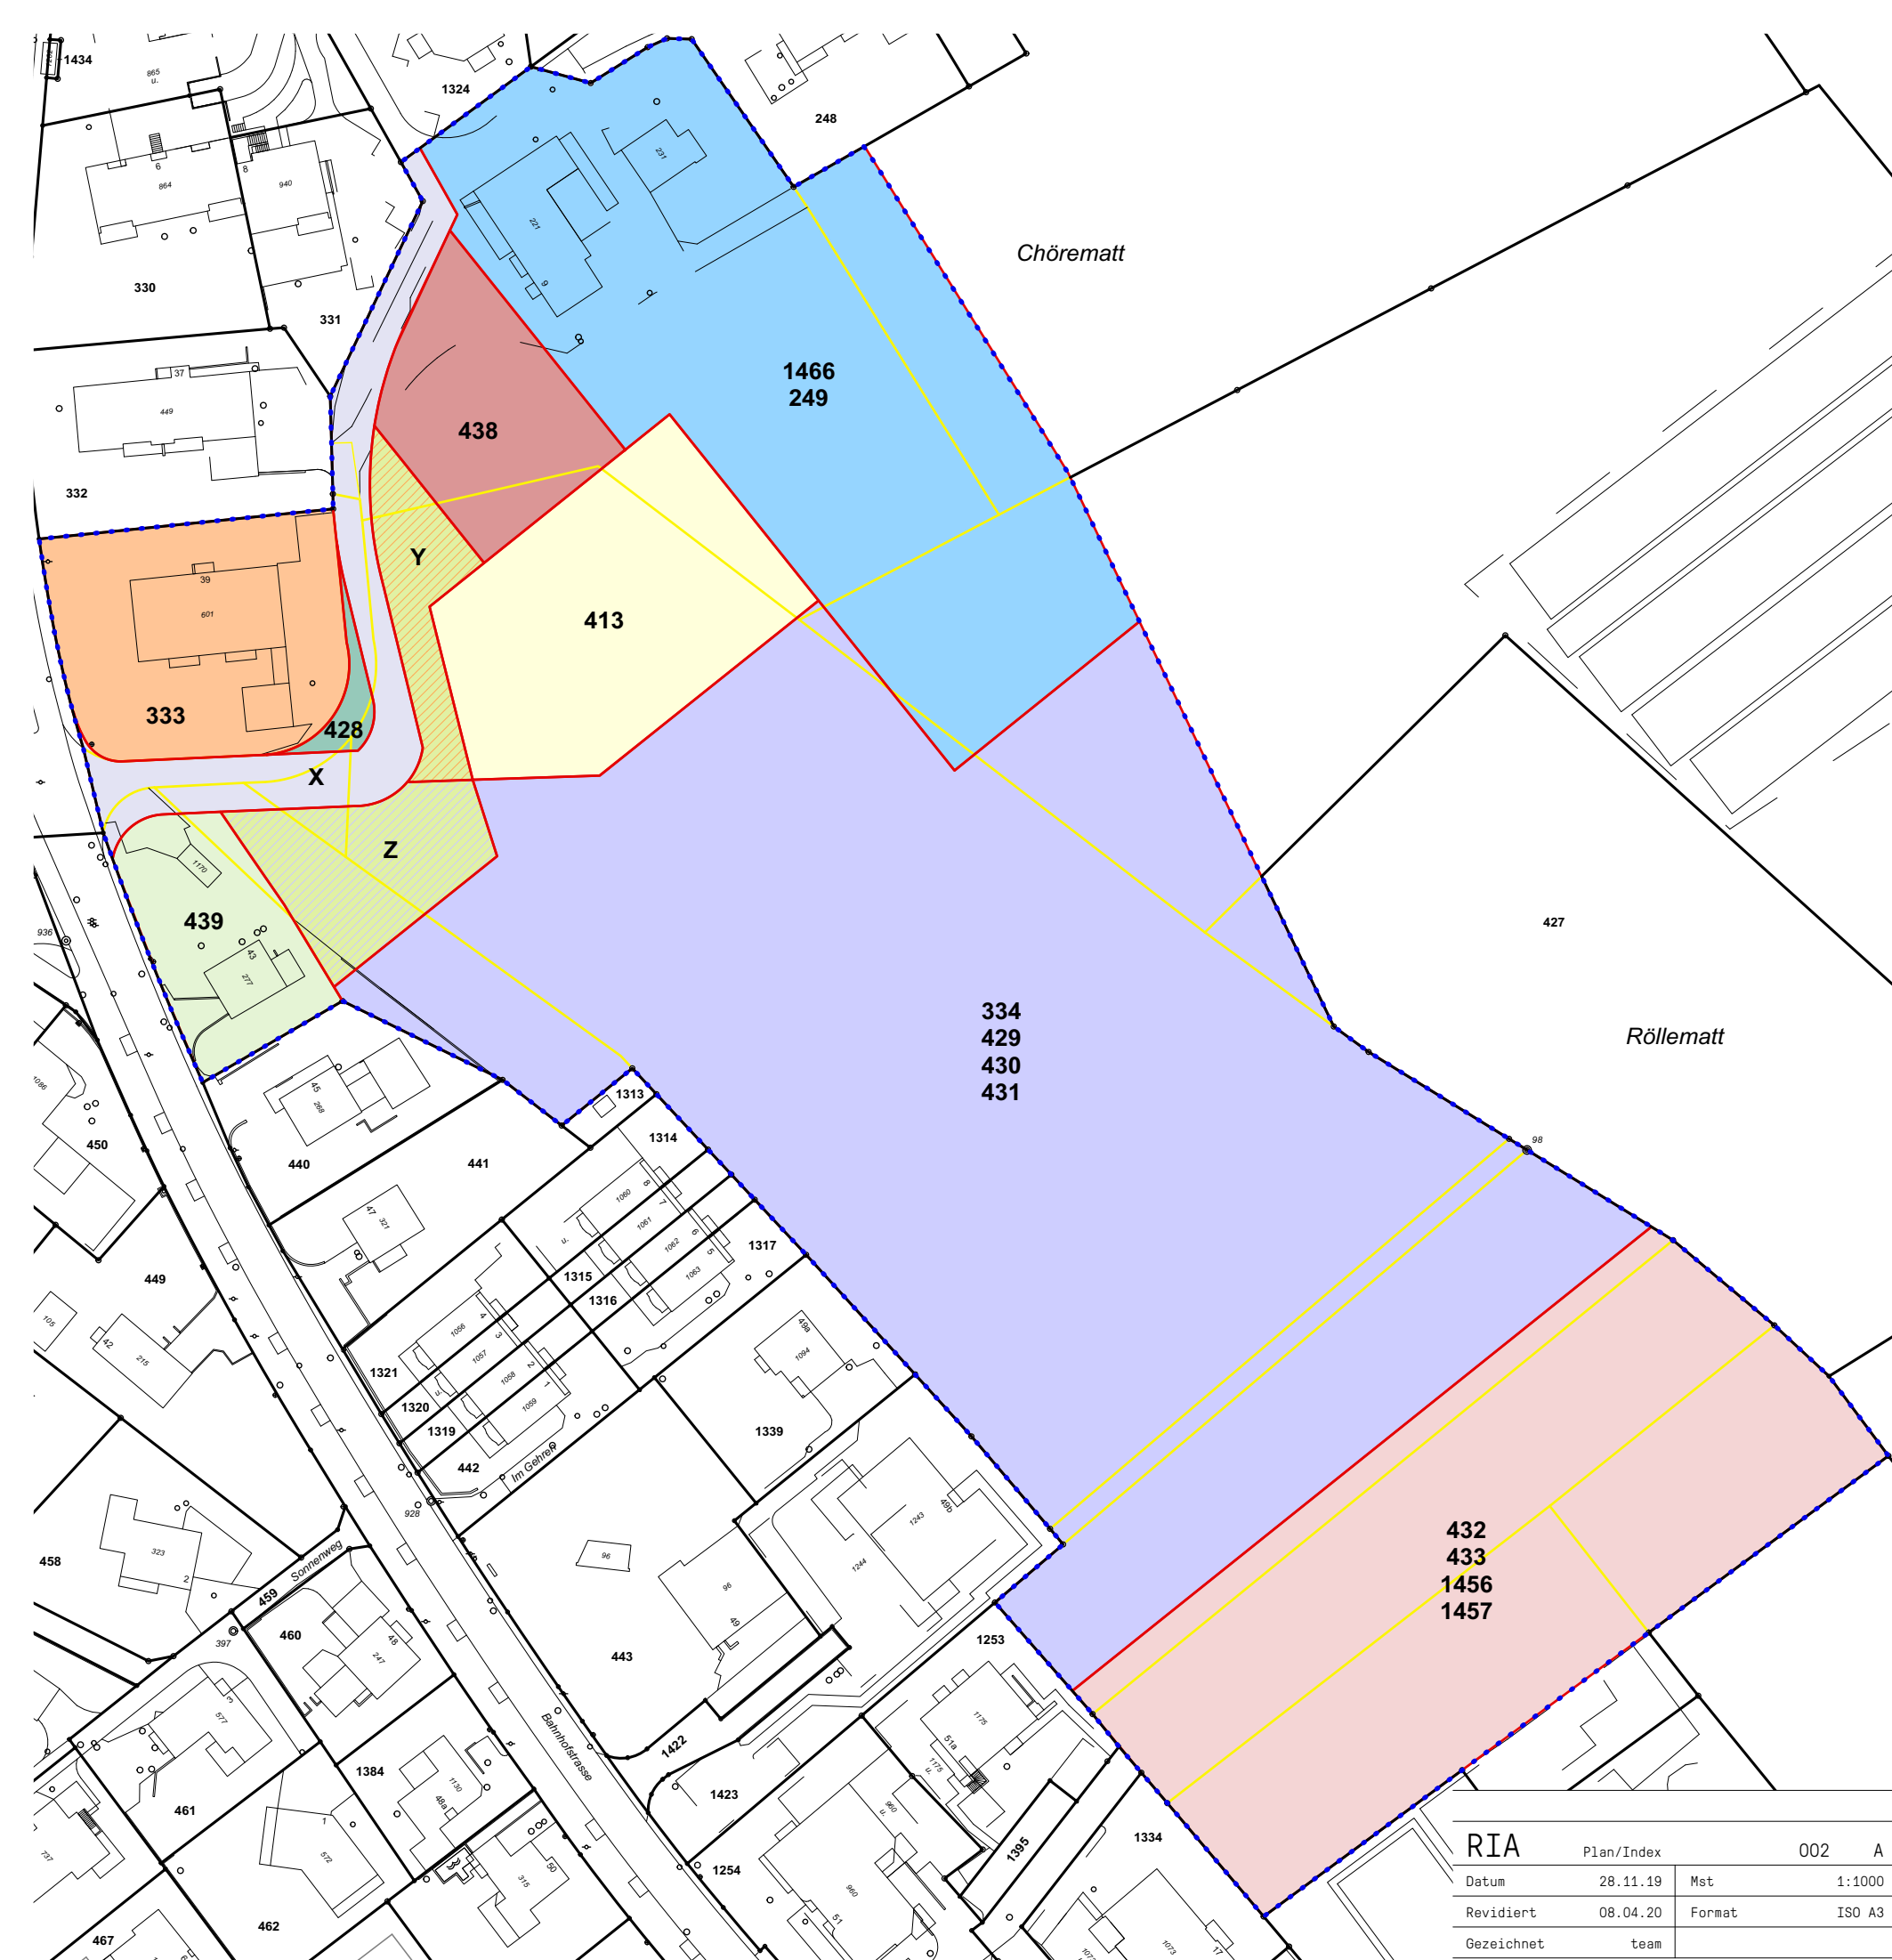

RIA				Landumlegung Areal Riedacher	8965 Berikon
Plan/Index	002	A	Landumlegung Soll		
Datum	28.11.19	Mst	1:1000	Bauherrschaft: Einwohnergemeinde Berikon vertreten durch Gemeinderat Berikon, Bahnhofstrasse 69, 8965 Berikon	
Revidiert	08.04.20	Format	ISO A3	Architekt: lilin architekten sia gmbh, Wengistrasse 2, 8004 Zürich, T +43 501 20 80, mail@lilin.ch	
Gezeichnet	team	Raumplaner: suisseplan Ingenieure AG raum + landschaft, Entfelderstrasse 2, 5004 Aarau, T +41 58 310 57 70			